



- Sistema dei percorsi ciclopeditali**
- 1 livello - Collegamenti strategici per le connessioni nazionali e interregionali
 - 2 livello - Collegamenti strategici per le connessioni interprovinciali e provinciali
 - 3 livello - Collegamenti strategici per le connessioni locali
 - nodì - sistemi di connessione della rete principale
 - nodì - sistemi di connessione della rete provinciale
- Elementi di interesse storico culturale e paesaggistico da interconnettere**
- Luoghi di particolare interesse paesistico - ambientale
 - Luoghi di particolare interesse storico - culturale
- Ambiti del sistema paesaggistico**
- parchi regionali Olgio e Mincio
 - riserve naturali e siti di interesse comunitario
 - aree governati
- Sistema idrico**
- principali corsi d'acqua
 - reti dei canali
 - canali storici
- Sistema ineditativo**
- aree urbanizzate
- Sistema infrastrutturale**
- autostrada con casello
 - strade statali
 - strade provinciali
 - strade comunali
 - ferrovie con stazione
 - porti fluviali

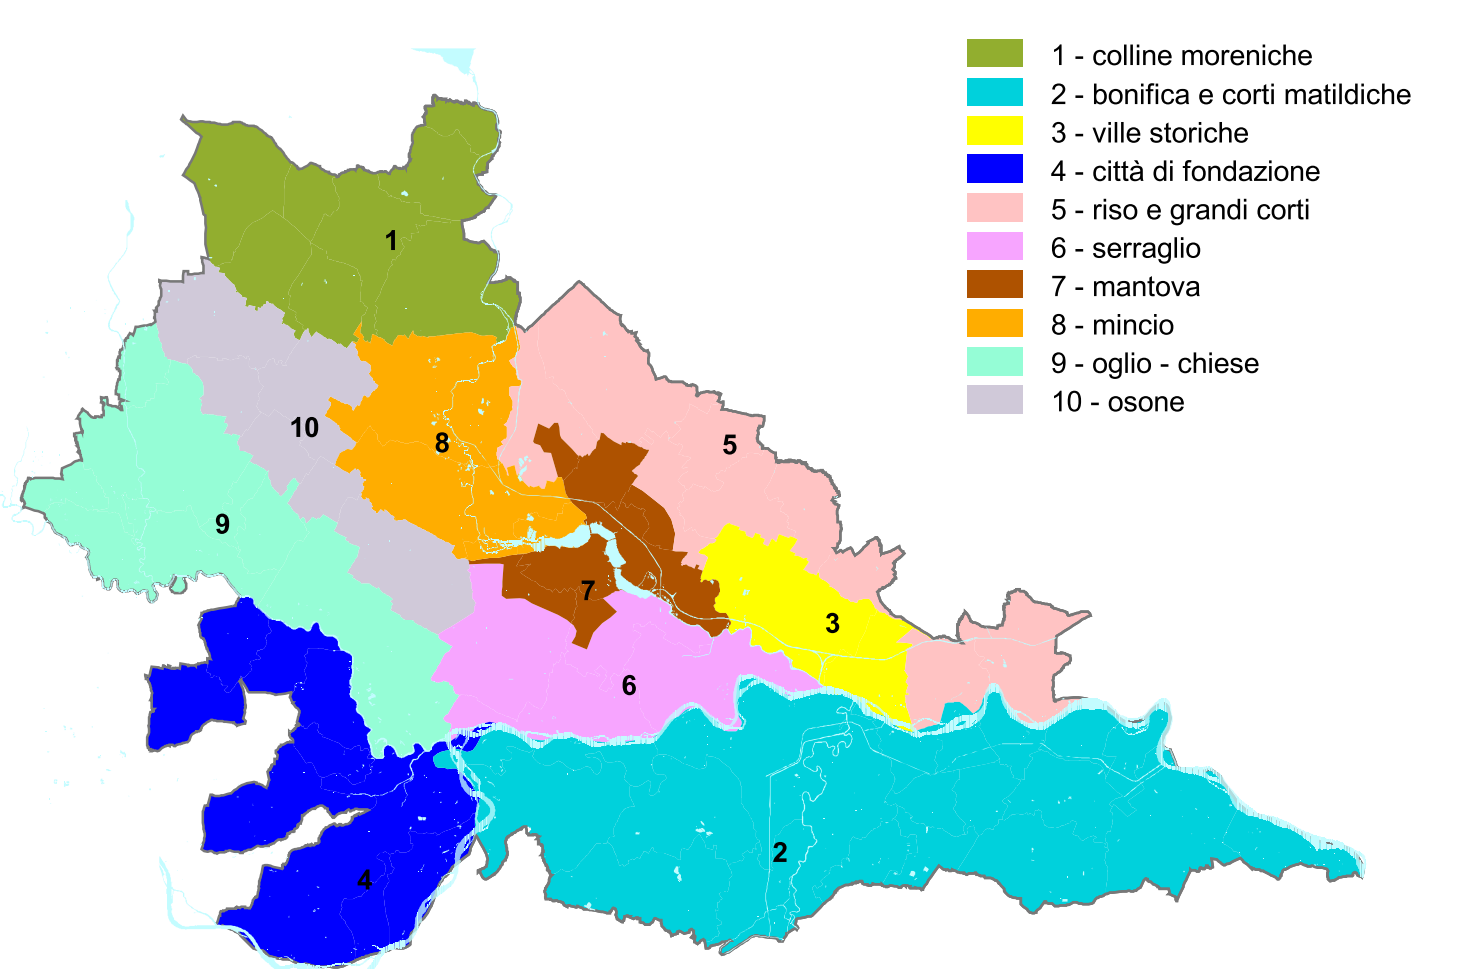

Ambiti di fruizione turistico - ambientale

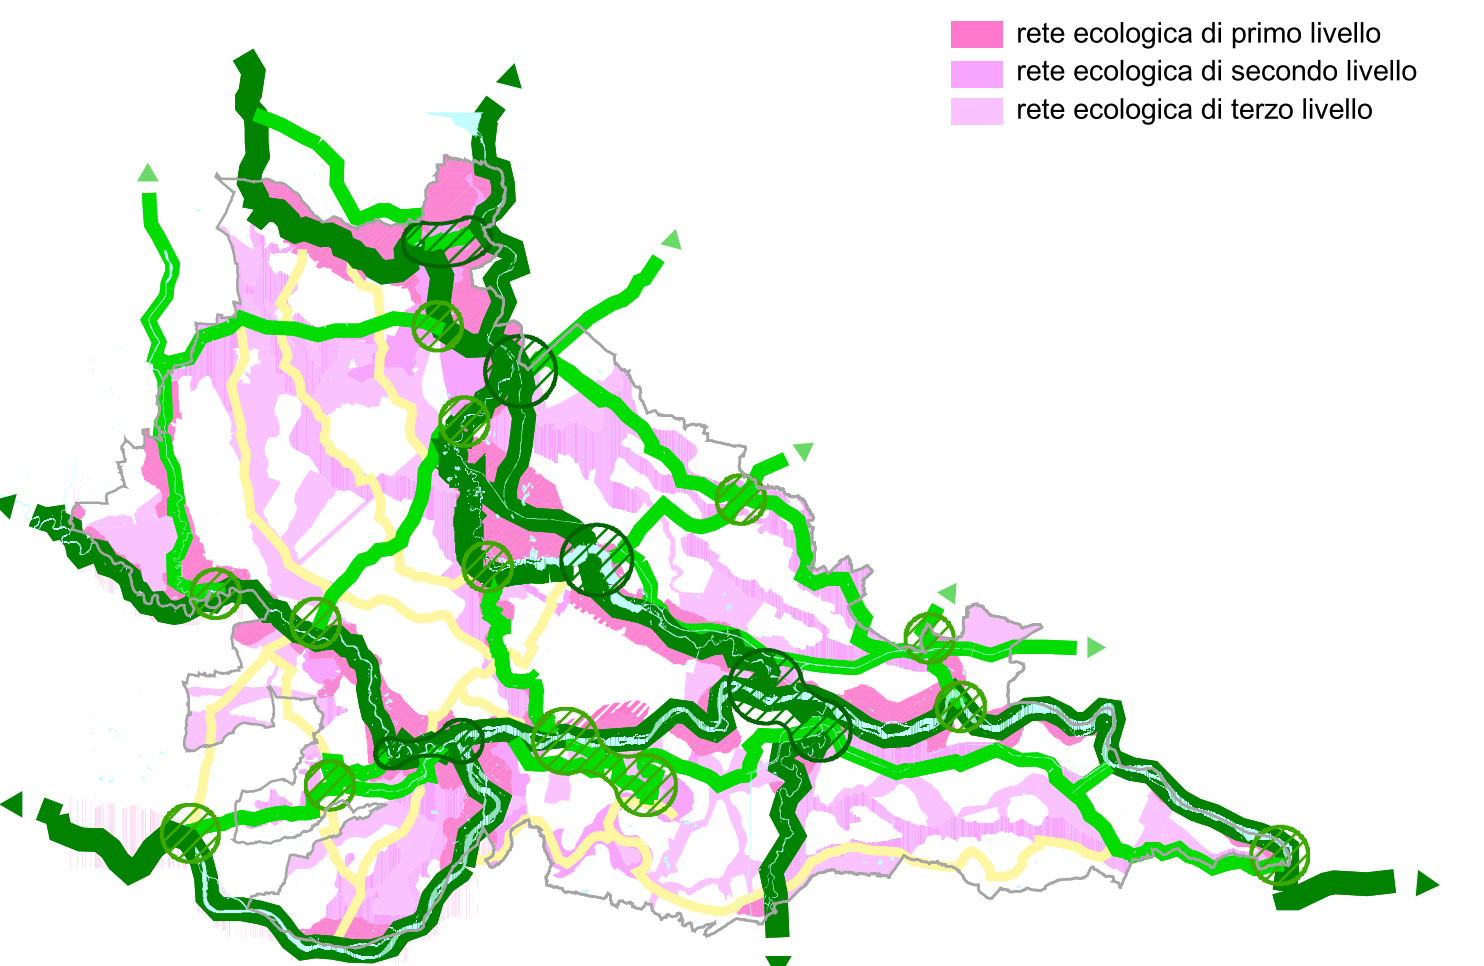

Coerenza tra la rete ecologica e lo schema strutturale

PROVINCIA DI MANTOVA

Piano dei Percorsi e delle Piste Ciclopeditali
marzo 2006

PROVINCIA DI MANTOVA
Area Gestione del Territorio e Infrastrutture

direttore generale del piano:
arch. G. Leoni

responsabile e coordinamento:
arch. G. Redolfi

gruppo tecnico per la progettazione:
Mariana Formari, Elena Molinari,
Gabriella Magnani, Annarosa Rizzoli

collaboratori:
Silvia Bellini, Marina Calvano, Anna Ceppi,
Debora De Benedetto, Giovanna Micheli,
Pierangelo Monici, Paolo Zaitpoldi

gruppo di lavoro intersetoriale:
Daniela Menotti, Loris Andreoli, Giulio Biraghi,
Anna Gardini, Paolo Micheli, Rommelto Gasparini

tavola **1** titolo **Schema strutturale della Rete dei Percorsi Provinciali**
scala 1: 100.000