



PROVINCIA DI MANTOVA
AREA AMBIENTALE

**PIANO DI GESTIONE DELLA ZPS IT20B0501
"VIADANA, PORTIOLO, SAN BENEDETTO PO E OSTIGLIA"**


progettazione	coordinamento
	Dott. For. Paolo Rigoni
Studio Associato Silva sede legale: via Mazzini n.9/2, 40137 Bologna	collaborazione Dott. Sc. Biol. Nicola Cumani

	data lavoro 2006/011
	file 10c_proprietà
	formato personalizzato 1310 x 870 mm
	emissione luglio 2009

Tav. 10c - Carta delle proprietà

scala 1:10.000

revisione	oggetto	data	controlato
1			
2			
3			
4			

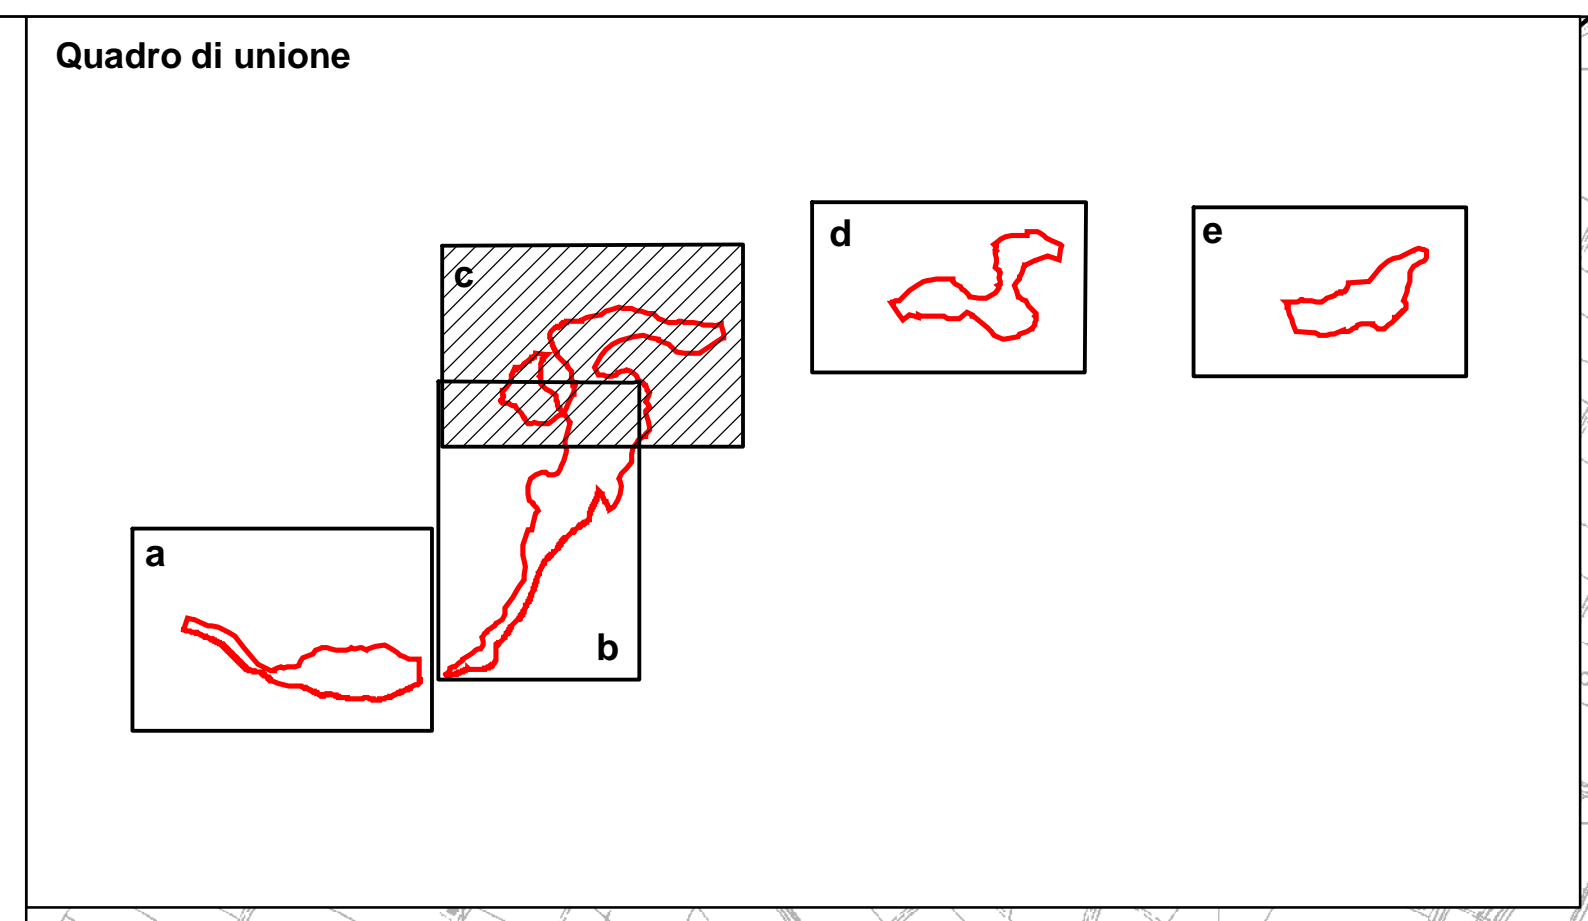

LEGENDA

- ZPS - IT20B0501 "Viadana, Portiolo, San Benedetto Po e Ostiglia"
- Limiti comunali
- Limiti dei fogli catastali
- 112 Numero di foglio catastale
- 27 Numero di particella catastale

PROPRIETA' PUBBLICHE

- Aree demaniali
- Aree demaniali destinate ad opere d'interesse pubblico
- Aree demaniali non censite: acque
- Aree demaniali non censite: golene
- Aree di proprietà del Consorzio di bonifica "Sud-ovest Mantova"
- Aree di proprietà della Provincia di Mantova
- Aree di proprietà del Comune di Dosolo
- Aree di proprietà del Comune di Motteggiana
- Aree di proprietà del Comune di Pieve di Coriano
- Aree di proprietà del Comune di San Benedetto Po
- Aree di proprietà del Comune di Suzzara
- Aree di proprietà del Comune di Viadana
- Viabilità statale

Aree di proprietà privata

